JIMTOF2022 西1・2ホール/アトリウム小間割図 2022年6月13日現在

West Hall 1-2 / Atrium Floor Plan As of June 13, 2022

Scale : 1/600

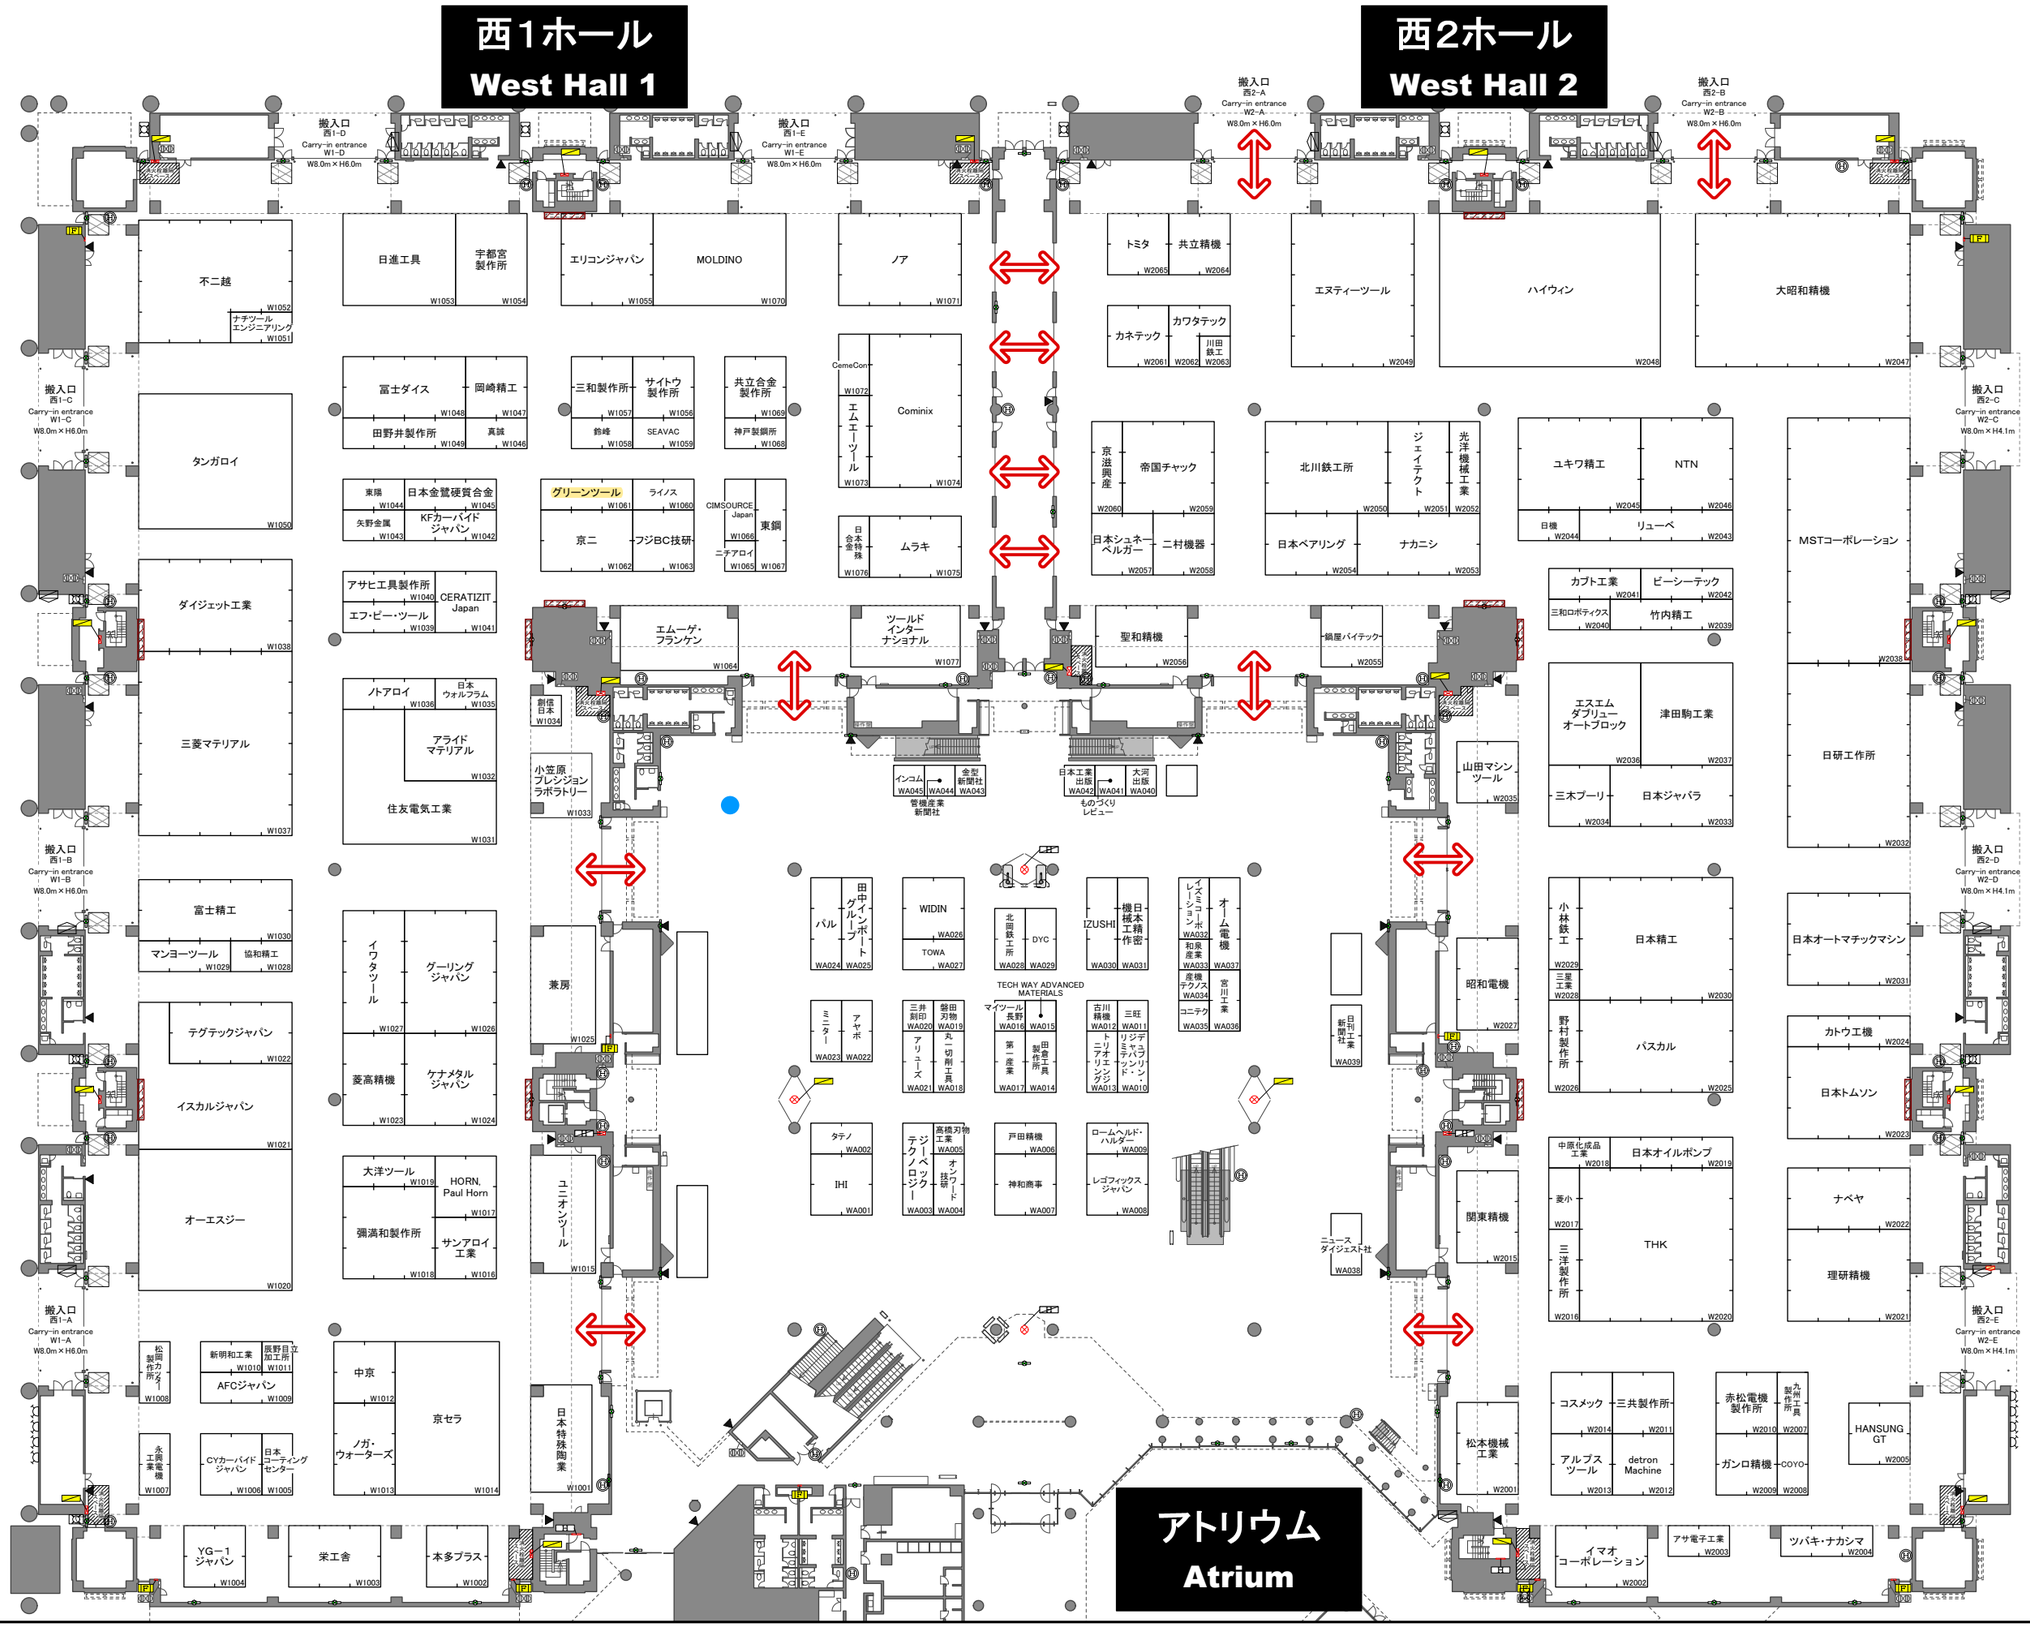

全体略図

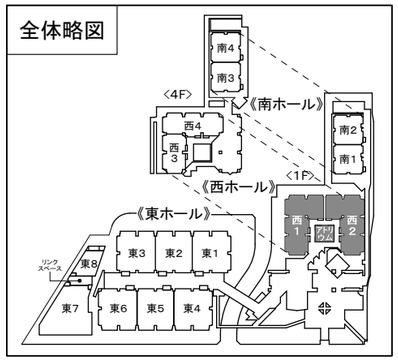

Key Plan

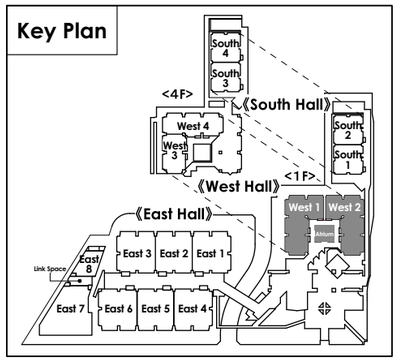

防災設備 凡例

- 誘導灯
- 自火報総合盤
- 屋内消火栓箱
- 排煙スイッチ
- 消火器(常備)
- 消防隊専用栓
- 放水口組込屋内消火栓

Table of Disaster Prevention Equipment

- Emergency Exit Sign Lighting
- Automatic Fire Alarm
- Indoor Fire Hydrant
- Smoke Exhaustion Switch
- Fire Extinguisher
- Fire Hydrant for Fire Crew only

小間のサイズについて Booth Size

1小間の基本サイズは3m×3mです。

1 booth is W3m*D3m.